


# Abmessungen Nebengebäude CasaNova

Dimensions de la dépendance CasaNova

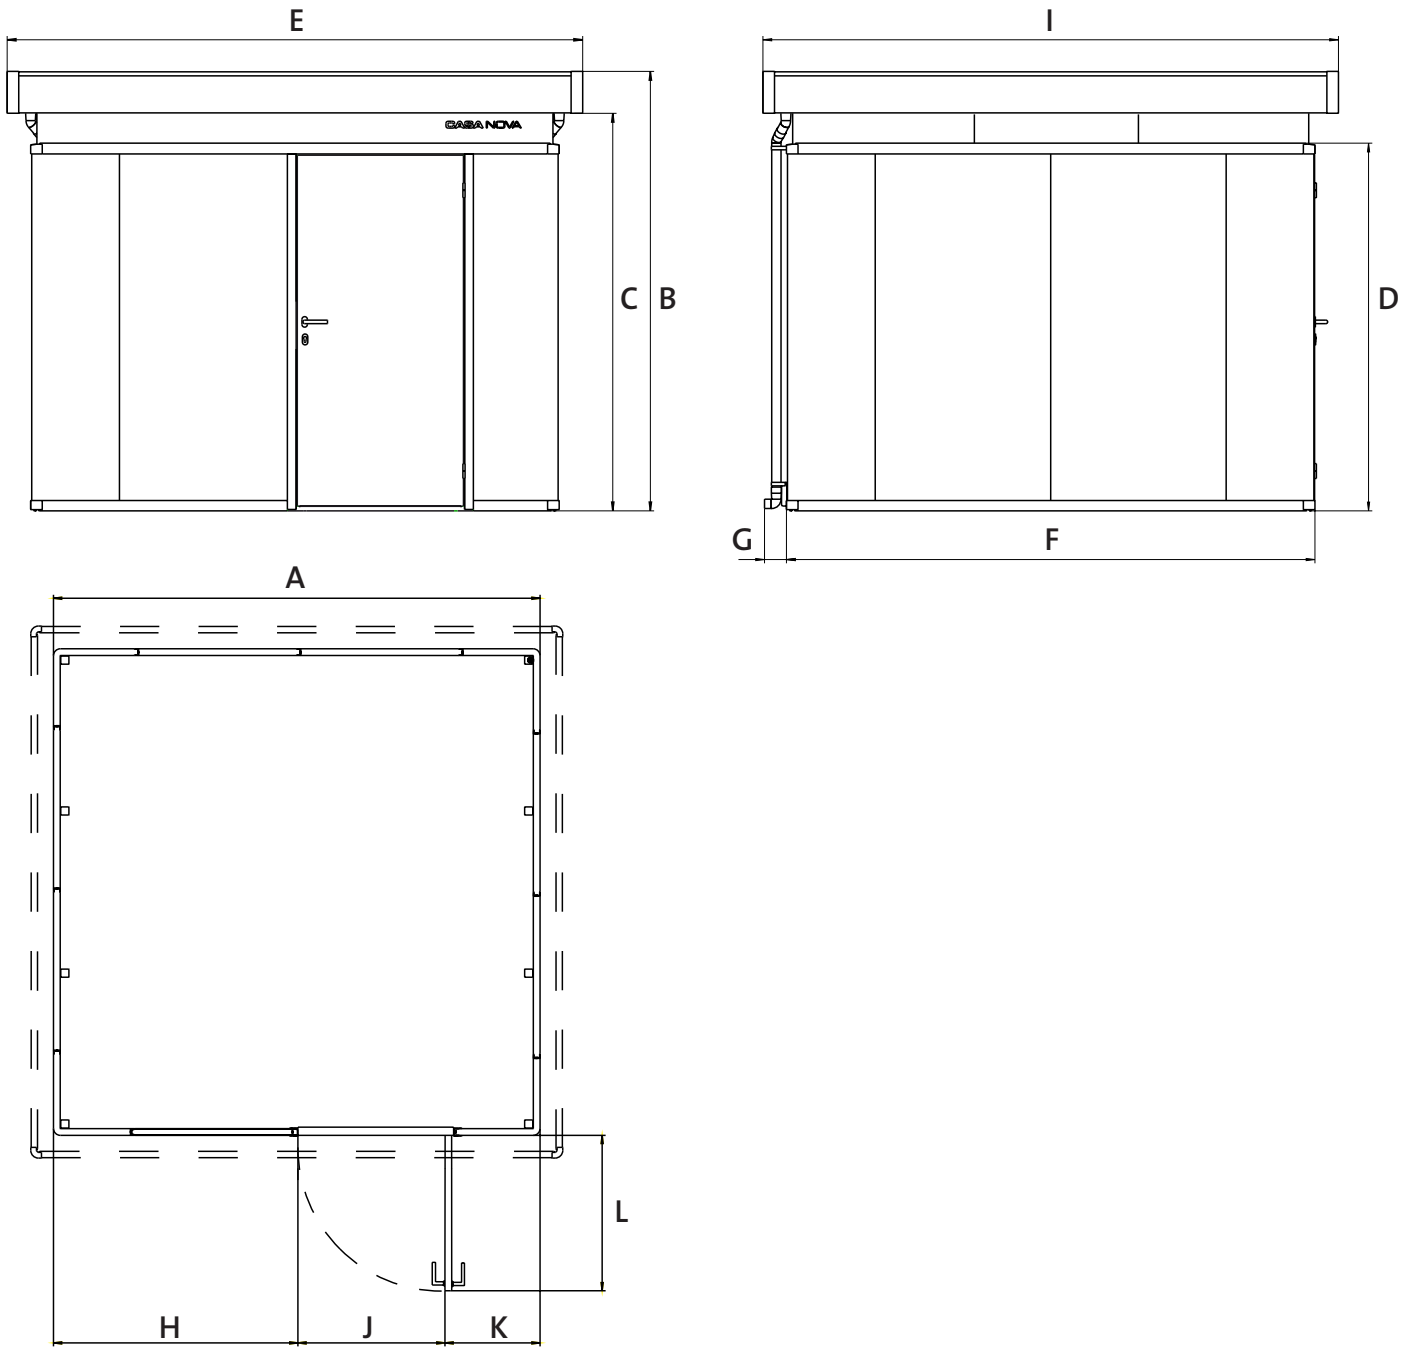

	CasaNova 3x2	CasaNova 3x3	CasaNova 3x4	CasaNova 3x5	CasaNova 3x6	CasaNova 4x2	CasaNova 4x4	CasaNova 4x5	CasaNova 4x6
A	3000 mm	3000 mm	3000 mm	3000 mm	3000 mm	4000mm	4000mm	4000mm	4000mm
B	2505 mm	2505 mm	2505 mm	2505 mm	2505 mm	2505mm	2505mm	2505mm	2505mm
C	2266 mm	2266 mm	2266 mm	2266 mm	2266 mm	2266mm	2266mm	2266mm	2266mm
D	2096 mm	2096 mm	2096 mm	2096 mm	2096 mm	2096mm	2096mm	2096mm	2096mm
E	3280 mm	3280 mm	3280 mm	3280 mm	3280 mm	4280mm	4280mm	4280mm	4280mm
F	2000 mm	3000 mm	4000 mm	5000 mm	6000 mm	2000mm	4000mm	5000mm	6000mm
G	125 mm	125 mm	125 mm	125 mm	125 mm	125mm	125mm	125mm	125mm
H	1507 mm	1507 mm	1507 mm	1507 mm	1507 mm	2507mm	2507mm	2507mm	2507mm
I	2280 mm	3280 mm	4280 mm	5280 mm	6280 mm	2280mm	4280mm	5280mm	6280mm
J	907 mm	907 mm	907 mm	907 mm	907 mm	907mm	907mm	907mm	907mm
K	586 mm	586 mm	586 mm	586 mm	586 mm	586mm	586mm	586mm	586mm
L	958 mm	958 mm	958 mm	958 mm	958 mm	958mm	958mm	958mm	958mm

# Einreichplan

für die Aufstellung eines Biohort-Nebengebäudes Modell „CasaNova“

Adresse Aufstellort / Address at site of erection / Adresse du terrain / Platsingsadres

Grundbuch-Einlagezahl  
Land register-Site No. / Cadastre  
Katastralgemeinde

Grundstücks-Nr.  
Property No. / Parcelle n°  
Kadastraal nummer

Katastralgemeinde  
Council/Borough responsible  
Section/Commune / Eigendomsnummer

## Bauwerber

Building applicant

Demandeur / Opbouwer

Vorname / Christian name / Prénom / Voornaam

Familienname / Surname / Nom / Achternaam

Anschrift / Address / Adresse / Adres

Unterschrift des Bauwerbers / Signature of applicant / Signature du demandeur / Handtekening eigenaar

## Grundstückseigentümer

Property owner

Propriétaire du terrain

Landeigenaar

Vorname / Christian name / Prénom / Voornaam

Familienname / Surname / Nom / Achternaam

Anschrift / Address / Adresse / Adres

Unterschrift des Grundstückseigentümers / Signature of property owner  
Signature du propriétaire / Handtekening eigenaar

## Bodenfläche und Volumen des Biohort-Gerätehauses:

Floor space and volume of Biohort garden shed:

Surface au sol et le volume de l'abri de jardin Biohort:

Bodem-oppervlakte en volume van het Biohort Tuinhuis:

	Bodenfläche Floor space	Volumen Volume
Größe 3x2 - Taille 3x2	6 m <sup>2</sup>	18,7 m <sup>3</sup>
Größe 3x3 - Taille 3x3	9 m <sup>2</sup>	26,9 m <sup>3</sup>
Größe 3x4 - Taille 3x4	12 m <sup>2</sup>	35,2 m <sup>3</sup>
Größe 3x5 - Taille 3x5	15 m <sup>2</sup>	43,4 m <sup>3</sup>
Größe 3x6 - Taille 3x6	18 m <sup>2</sup>	51,3 m <sup>3</sup>
Größe 4x2 - Taille 4x2	8 m <sup>2</sup>	24,4 m <sup>3</sup>
Größe 4x4 - Taille 4x4	16 m <sup>2</sup>	45,9 m <sup>3</sup>
Größe 4x5 - Taille 4x5	20 m <sup>2</sup>	56,6 m <sup>3</sup>
Größe 4x6 - Taille 4x6	24 m <sup>2</sup>	67,3 m <sup>3</sup>

## Gesamte bebaute Fläche

Total built-up area / Surface totale bâtie / Totaal bebouwde oppervlakte

## Gesamtes Volumen

Entire volume / Volume total / Gezamenlijke volumen

## Gartenfläche

Garden area / Surface du jardin / Tuin oppervlakte

## Altbau bewilligt

Erection authorised by

Permis de construire du bâtiment existant sur le terrain N°

Opracht tot opbouw door

vom

Date / En date du / Datum

## Verein

Association / Société / Vereniging

## Lageplan 1 : 500

Siteplan 1 : 500

Plan de masse 1 : 500

Map 1 : 500